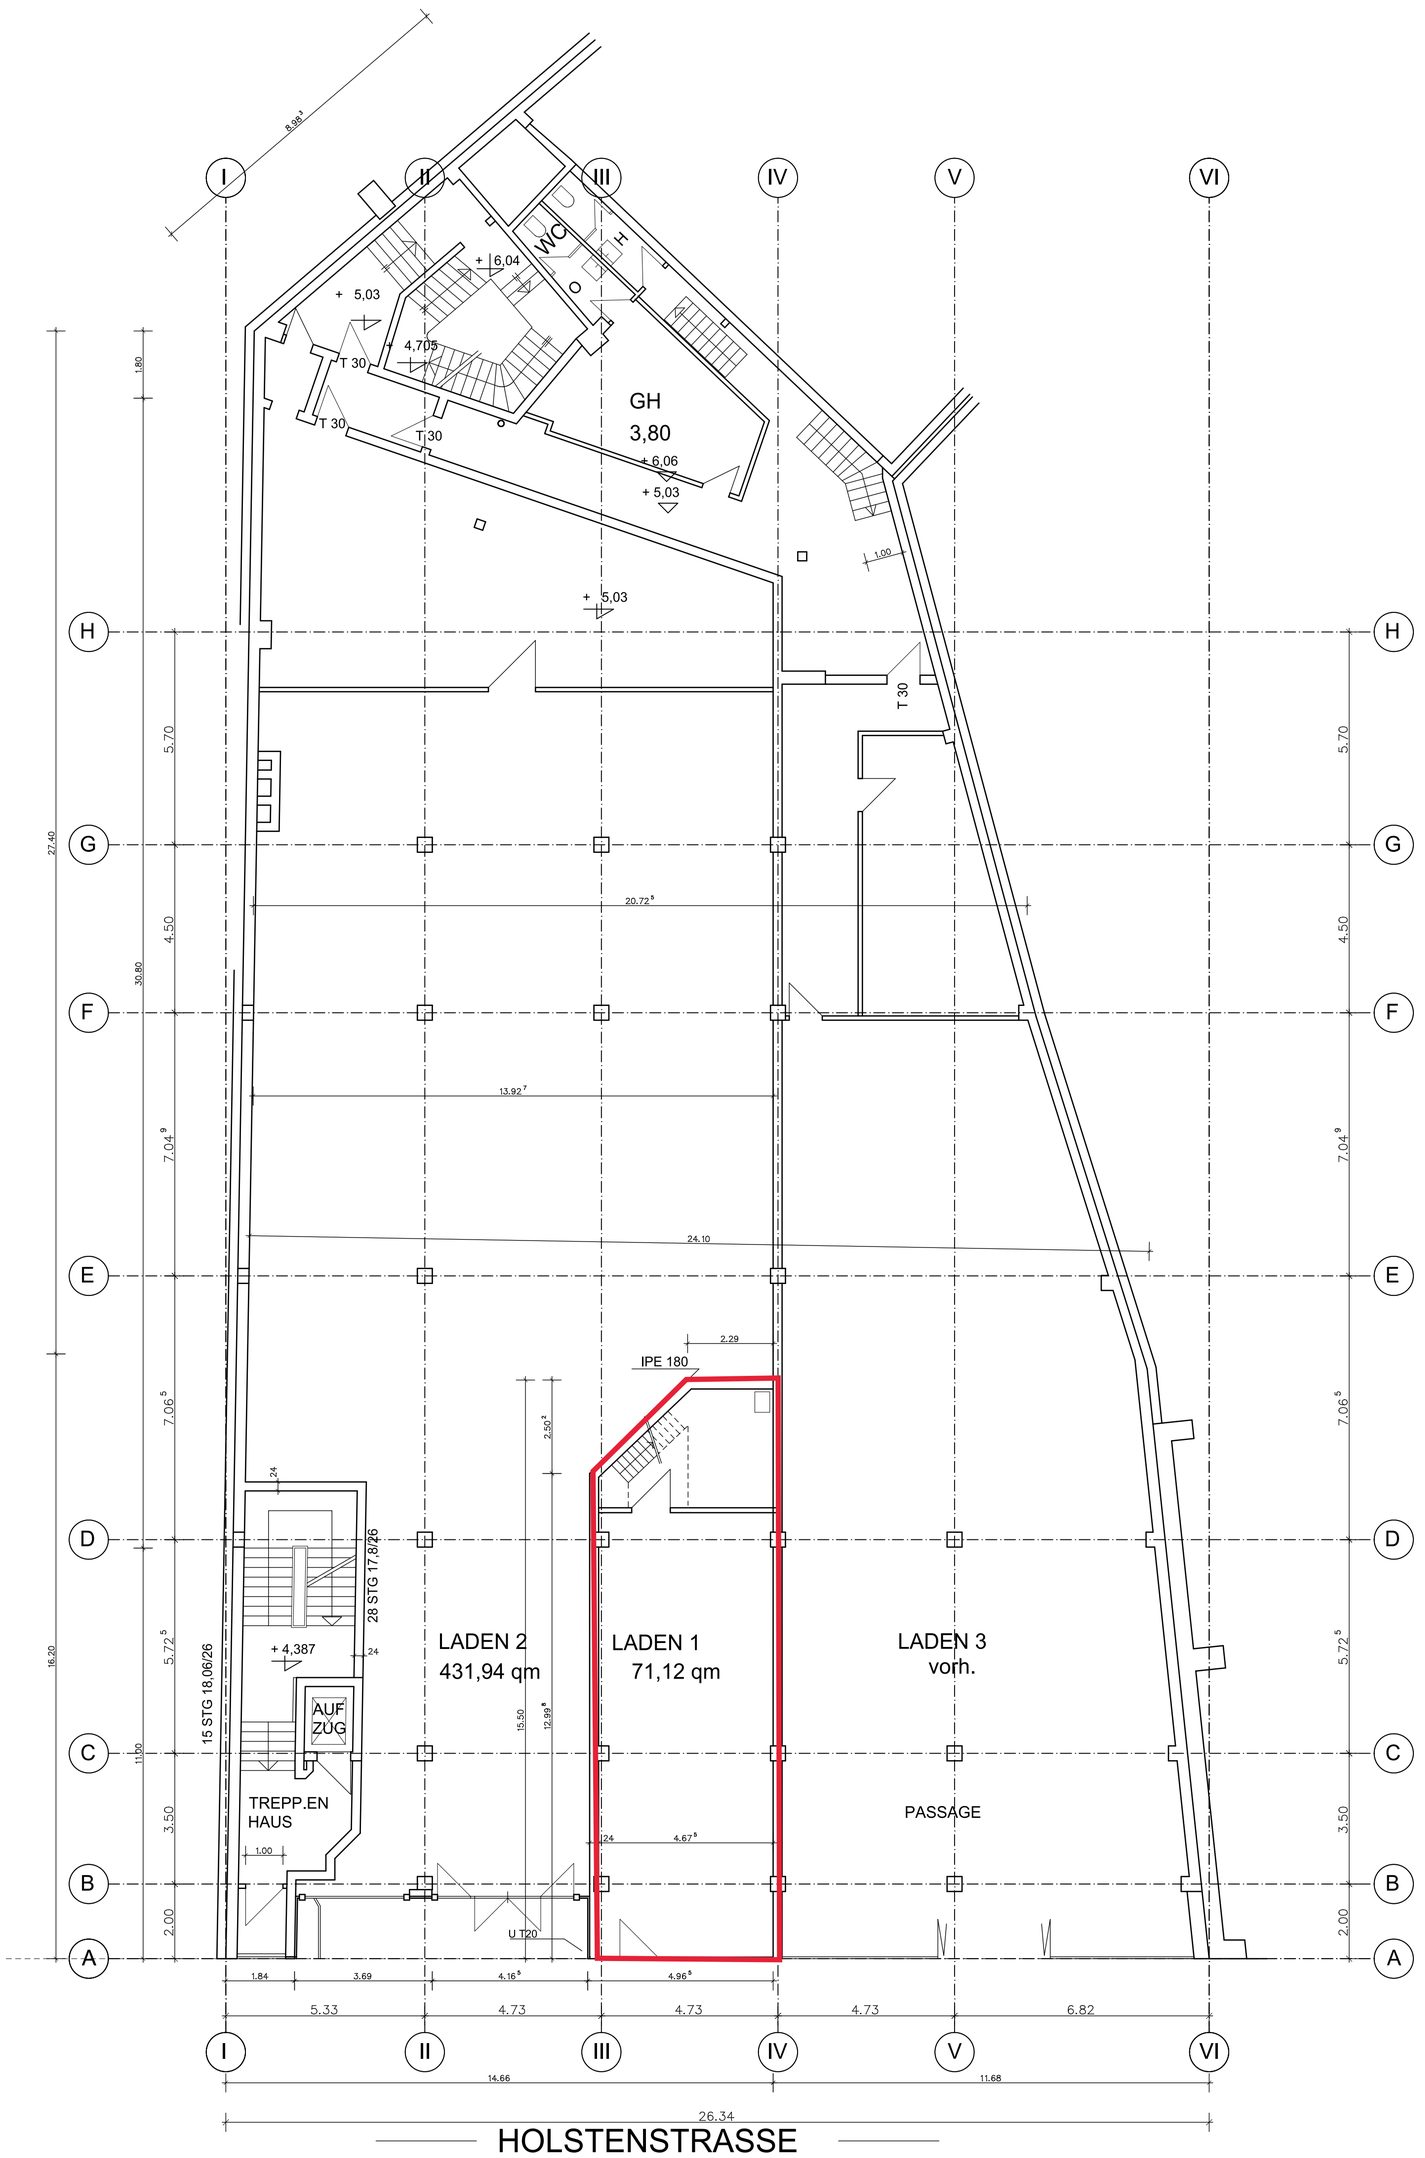

Hinweis zur Genauigkeit der digitalen Daten:

Digitalen Daten erwecken aufgrund ihrer hohen graphischen Qualität den Anschein von hoher geometrischer Genauigkeit. Beachten Sie jedoch bitte bei Ihrer Arbeit mit den digitalen Daten, daß diese grundsätzlich keine Zentimeter-Genauigkeit liefern. Entscheidend für die geometrische Genauigkeit ist die Entstehungsgrundlage der digitalen Daten.

Ein Datenbestand, der durch Digitalisierung analoger Grundrisspläne erstellt wurde, hat näherungsweise die gleiche geometrische Qualität wie die Ursprungspläne. Neben einer Vielzahl weiterer unterschiedlicher Faktoren wird diese Genauigkeit besonders vom Maßstab der Urspungspläne beeinflußt.

Die Pläne gelten nur im Zusammenhang mit der Statik !

OKF EG ± 0.00 = + 5.03 ü.NN

Die Verwertung des Planinhaltes setzt die Prüfung aller Maße im Plan und auf der Baustelle voraus.
Die Zeichnung darf ohne Zustimmung der Planverfasser weder vervielfältigt, noch Dritten überlassen werden !

Datum	Bearb.	Ind.	Änderung / Versand

Bauherr

BIG Anlagen Fonds 35
Kiel Holstenstraße AG

Bauvorhaben

Geschäftshaus Holstenstraße 13 - 15
24103 Kiel

Planinhalt

Grundriss Erdgeschoss

Plan-Nr. **B-02**

Index

Maßstab **1:100**

Projekt-Nr. **1037**

Planverfasser

DHBT. ARCHITEKTEN GMBH
HERDERSTRASSE 2 24116 KIEL
TEL. 0431 / 5 19 66 - 0 FAX 0431 / 5 19 66 66
info@dhbt-architekten.eu

Bearbeiter **sg**

Pfad : **O:\1037**
Datei : **1037-UG-Bestand**
Bl.-Gr. **60 x 60**

Datum **02.02.2011**

Plotdatum **14.02.2011**

Freigabe